


Legende :

- K1 = Schütz für Wärmepumpe mind. 4 - polig AC3
 - F1 = SLS - Schalter (selektiver Haupt - Leitungsschutzschalter)
 - F2 = SLS - Schalter (selektiver Haupt - Leitungsschutzschalter)
 - F3 = Leitungsschutzschalter 16A
 - F4 = Sicherung I_N = 10A (plombierbar)
 - X1, X2 = Zählersteckklemmen
- } Phasengleichheit beachten

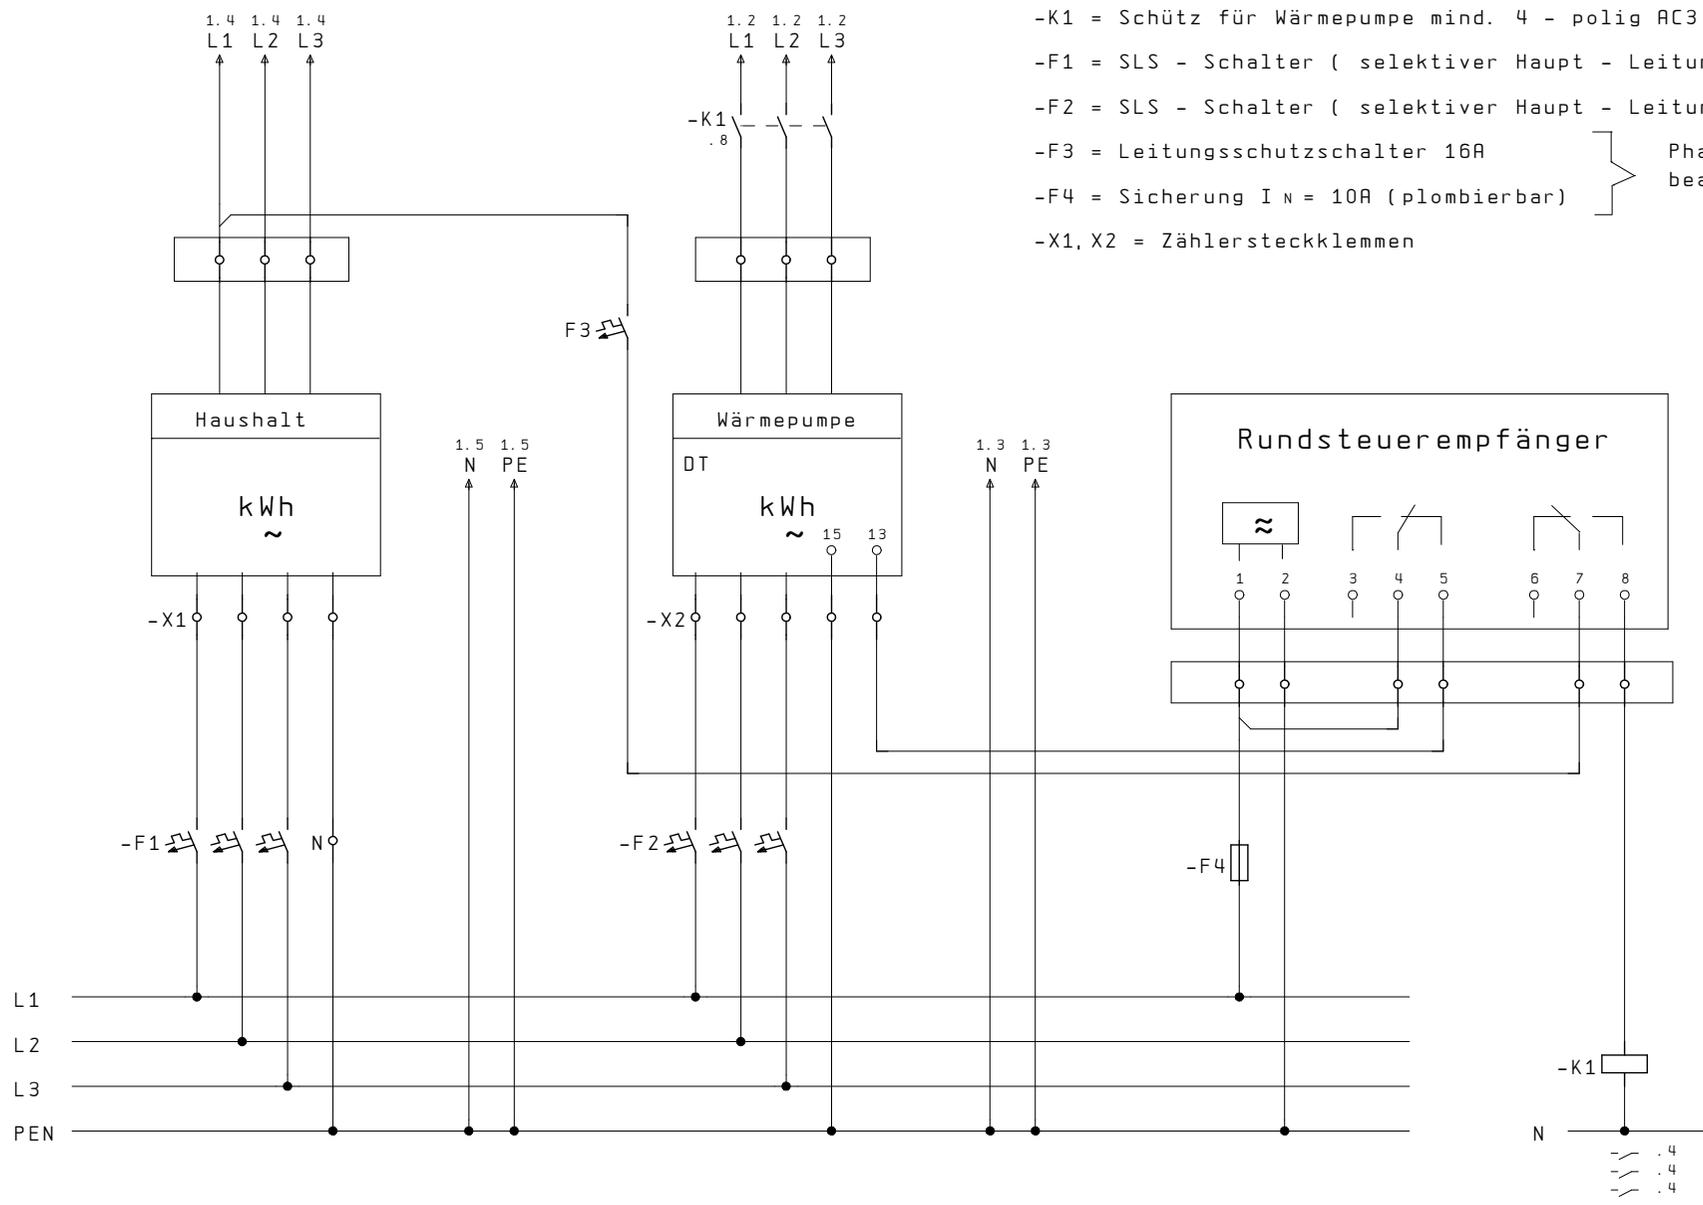

Geprüft	Erstellt durch	HEL	Objekt	Benennung	Projektdatei: ZAEHLER	
	Änderung von	HEL			Blatt 1 von 7	
Datum	Datum	25.01.07	E: \EPLAN4\P\SWT\ALLGEM\SINGELL\	Wärmepumpe Einzelanlage	Anl.	Ortsk.
	Entwurf					

