
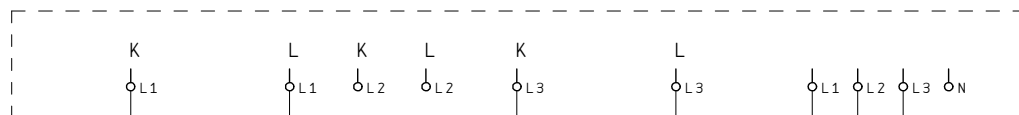


Zählerschrank Gr. 3


TAE 

X1



Länge und Querschnitt gemäß Tabelle 3

PE 

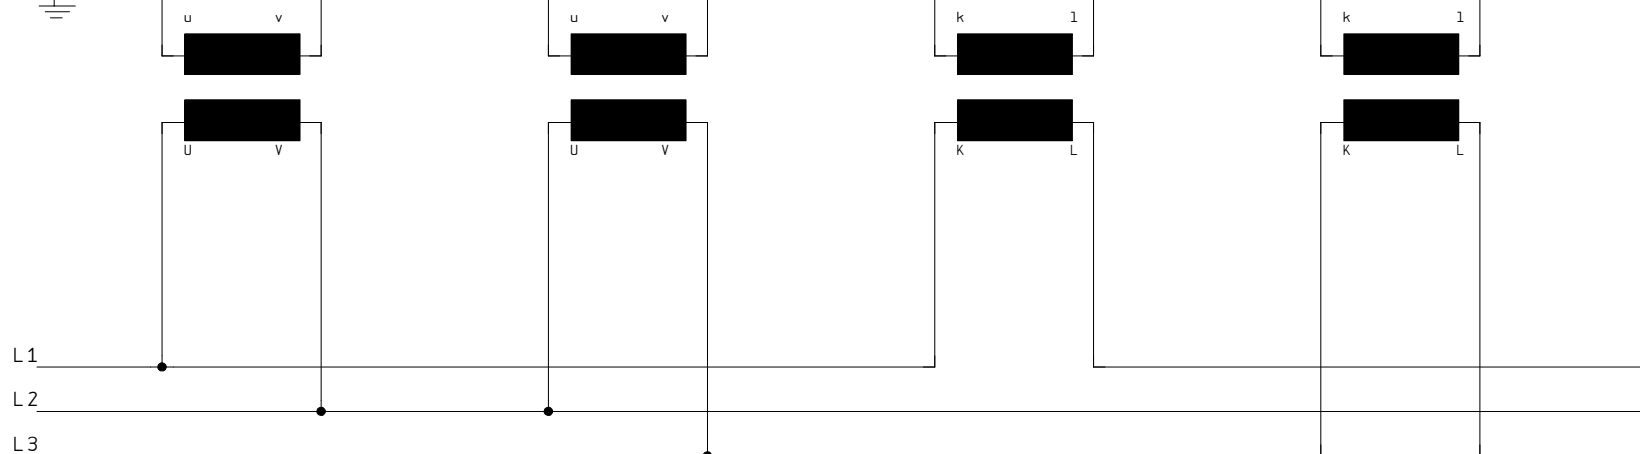

L1

L2

L3

Geprüft	Erstellt durch	HEL	Objekt	Benennung	Projektdatei: ZAEHLER	
	Änderung von	HEL			Blatt 6 von 7	
Datum	Datum	20.03.07	E: \EPLAN4\P\SWT\ALLGEM\SINGELL\	Mittelspannung - Wandlermessung (Aronschaltung)	Anl.	Ortsk.
	Entwurf					

