


Skizze 2: Planungs- u. Montagehinweise für Gasregel- und Messanlagen bei Versorgung aus dem **Mittel-/Hochdrucknetz**

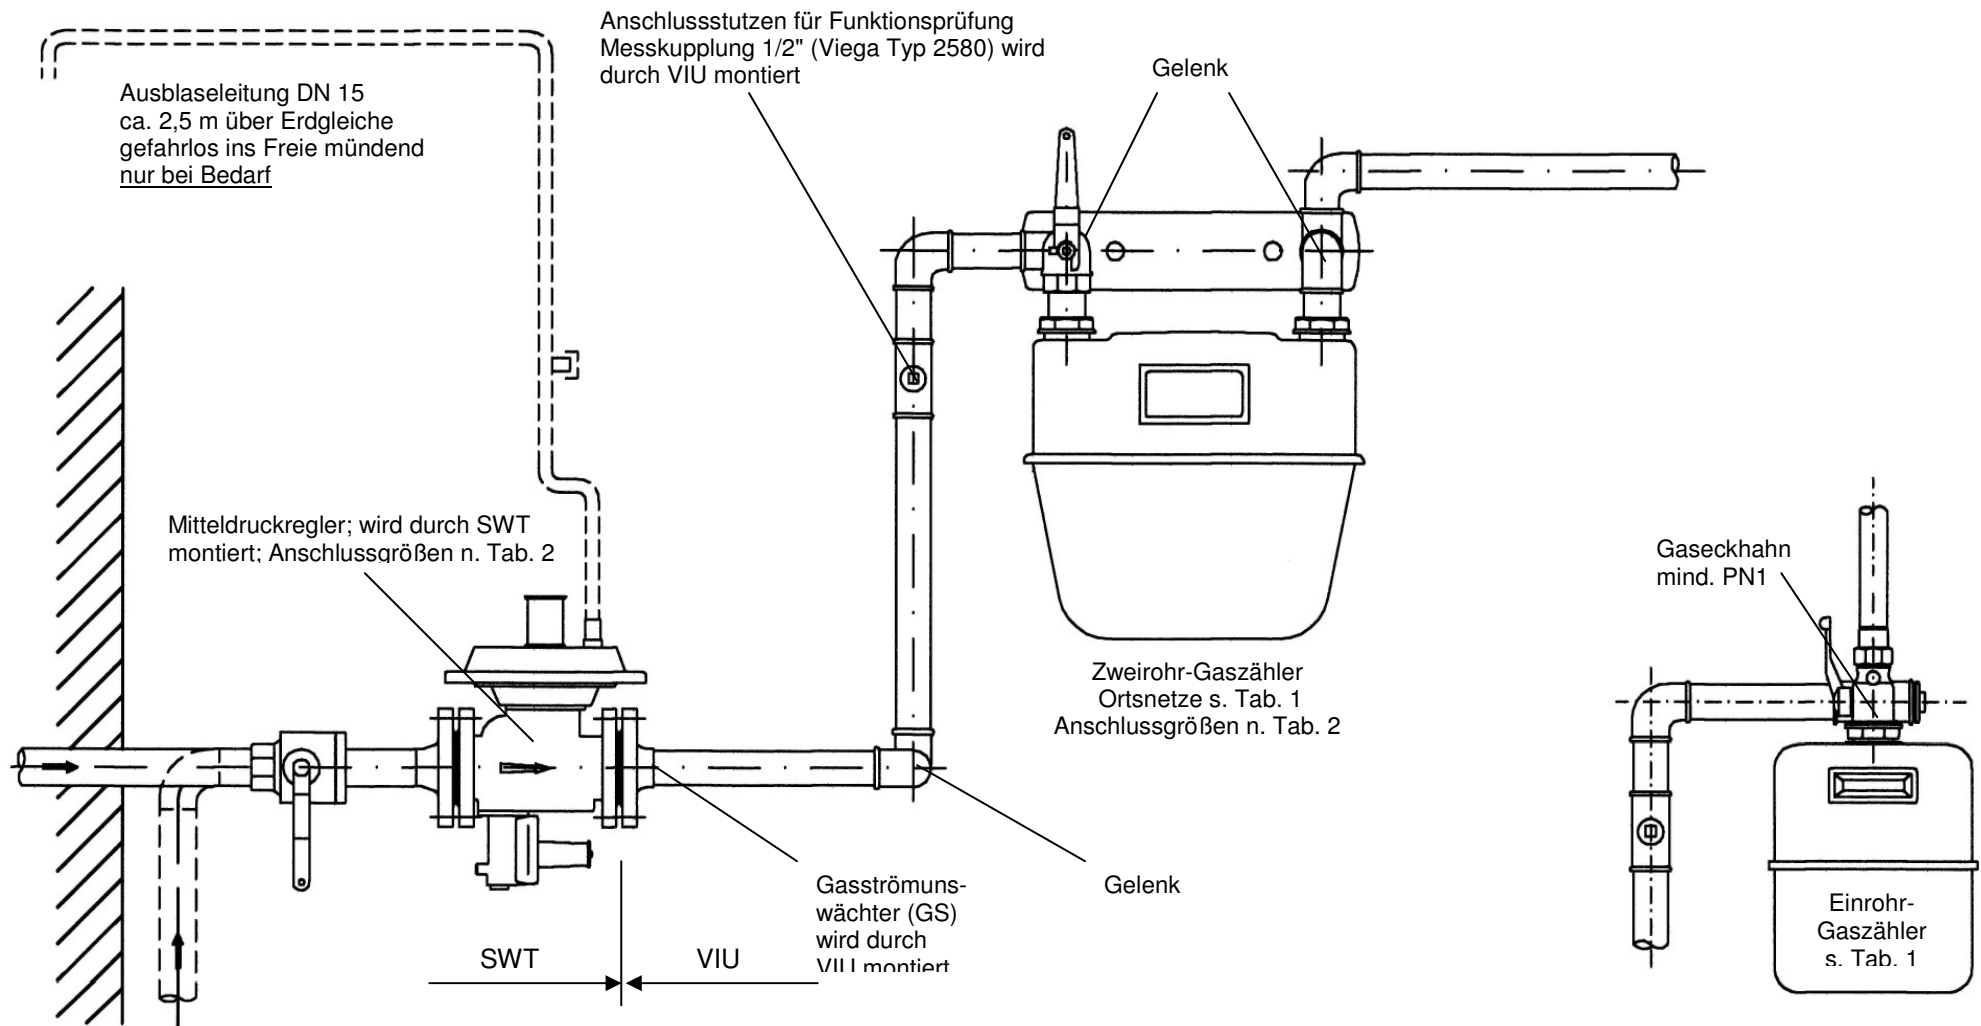

- Werden Mitteldruck-Regelgeräte n. DIN 33822 im HA-Schränken oder in Räumen mit starken Temperaturschwankungen (thermischer Belastung) eingesetzt, so muss eine Ausblaseleitung zum Anschluss eines integrierten SBV vorgesehen werden. Dies sollte bereits in der Planung mit SWT abgestimmt werden.
- Es ist ein Anschlussstutzen für die Funktionsprüfung des MD-Regelgerätes vorzusehen
- Der Aufstellraum muss eine natürliche Lüftung aufweisen
- In allgemein zugänglichen Räumen sind neben Gasströmungswächtern passive Maßnahmen gegen Manipulationen an Gasleitungen vorzusehen
- Es sind Gelenke zum Ausgleich von Setzungen n. TRGI vorzusehen