


Skizze 1: Planungs- u. Montagehinweise für Gasregel- und Messanlagen bei Versorgung aus dem Niederdrucknetz

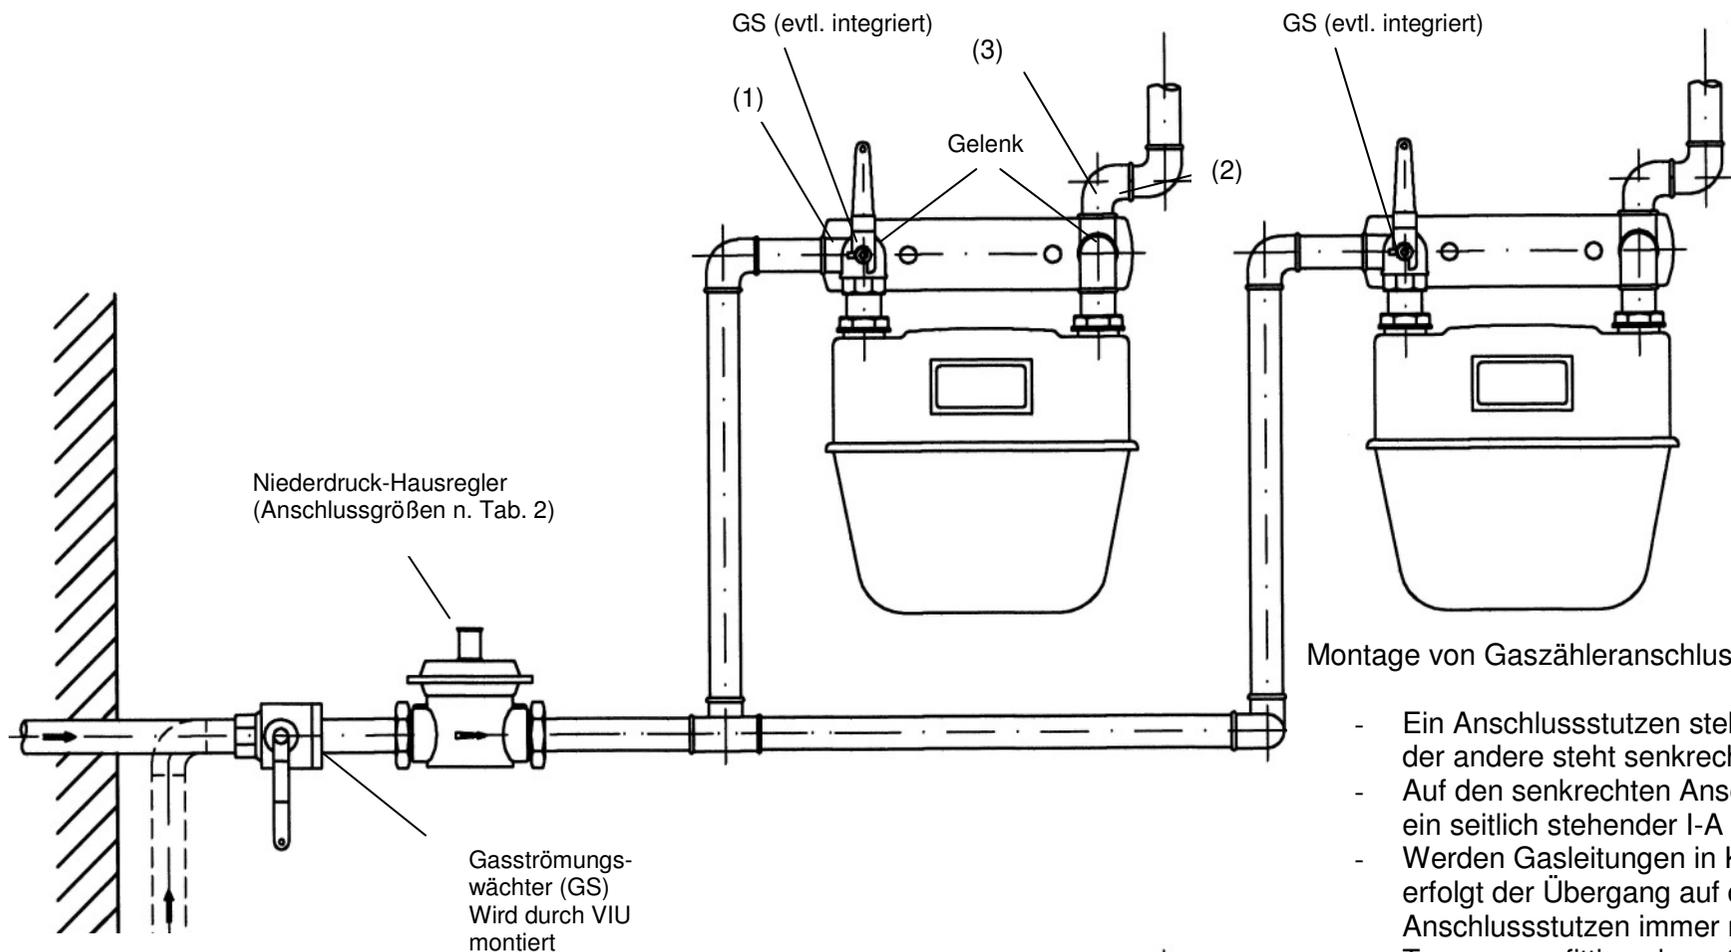

Montage von Gaszähleranschlussplatten:

- Ein Anschlussstutzen steht waagrecht (1), der andere steht senkrecht nach oben (2)
- Auf den senkrechten Anschluss wird immer ein seitlich stehender I-A Winkel montiert (3)
- Werden Gasleitungen in Kupfer ausgeführt, erfolgt der Übergang auf die Anschlussstutzen immer mittels Tempergussfittings bzw. Stahlrohrnippel
- Unabhängig von diesen Anschlussarten können auch vormontierte, fest verschweißte Anschlussstücke verwendet werden

- Anlagen mit mehr als einem Gaszähler werden über einen ND-**Hausregler** versorgt
- Bei Anlagen mit einem Gaszähler wird ein **Zählerregler** eingesetzt (bis Zählergröße G 6)
- Der Aufstellraum muss eine natürliche Lüftung aufweisen
- In allgemein zugänglichen Räumen sind neben Gasströmungswächtern passive Maßnahmen gegen Manipulationen an Gasleitungen vorzusehen
- Es sind Gelenke zum Ausgleich von Setzungen n. TRGI vorzusehen